



ΕΦΗΜΕΡΙΣ ΤΗΣ ΚΥΒΕΡΝΗΣΕΩΣ

ΤΗΣ ΕΛΛΗΝΙΚΗΣ ΔΗΜΟΚΡΑΤΙΑΣ

ΤΕΥΧΟΣ ΤΕΤΑΡΤΟ **Αρ. Φύλλου 745**

10 Σεπτεμβρίου 2001

ΠΕΡΙΕΧΟΜΕΝΑ

ΑΠΟΦΑΣΕΙΣ

ΑΠΟΦΑΣΕΙΣ

Αριθ. 9860 (1)

Καθορισμός χρήσης παραχωρούμενου ακινήτου στο Αγρ/μα Βαθυλάκκου Ν. Κοζάνης.

Ο ΝΟΜΑΡΧΗΣ ΚΟΖΑΝΗΣ

1. Το Ν.1512/11.1.1985 (ΦΕΚ 4Α) για την τροποποίηση και συμπλήρωση πολεοδομικών διατάξεων κ.λ.π. κι ειδικότερα το άρθρο 3 παρ. 1 αυτού.
2. Το Ν. 1337/12.3.1983 (ΦΕΚ 33Δ/14.3.83) για την επέκταση πολεοδομικών σχεδίων.
3. Το Ν. 360/1976 για τη χωροταξία και το περιβάλλον.
4. Το Ν. 1032/1980 για τη σύσταση του Υπ. ΧΩΠ.
5. Την αρ. 80/01 απόφ. του Δήμου Σερβίων.
6. Την αρ. 392/2001 γνωμοδότηση για προσδιορισμό χρήσης γης η οποία εξεδόθη από την Δ/νση Πολεοδομίας και Περιβάλλοντος Ν.Α. Κοζάνης.
7. α) Το Ν.2218/13.6.94 (ΦΕΚ 90Α/13.6.94) «περί ίδρυσης Νομαρχιακής Αυτ/σης, τροποποίησης κ.λ.π.» όπως συμπληρώθηκε με το Ν.2240/15.9.94 (ΦΕΚ 153Α/15.9.94) και

β) τη με αρ. 19/31.3.95 (ΦΕΚ 326Β/27.4.95) απόφαση Νομαρχιακού Συμβουλίου Κοζάνης.
8. Το αρ. 124332/16.12.97 έγγραφο του Υπουργείου Γεωργίας (Τμήμα Γ και Κ Αποκ/σης).
9. Το γεγονός ότι δεν προκαλεί δαπάνη η υπόψη παραχώρηση σε βάρος του προϋπολογισμού του οικείου Ο.Τ.Α., αποφασίζουμε:

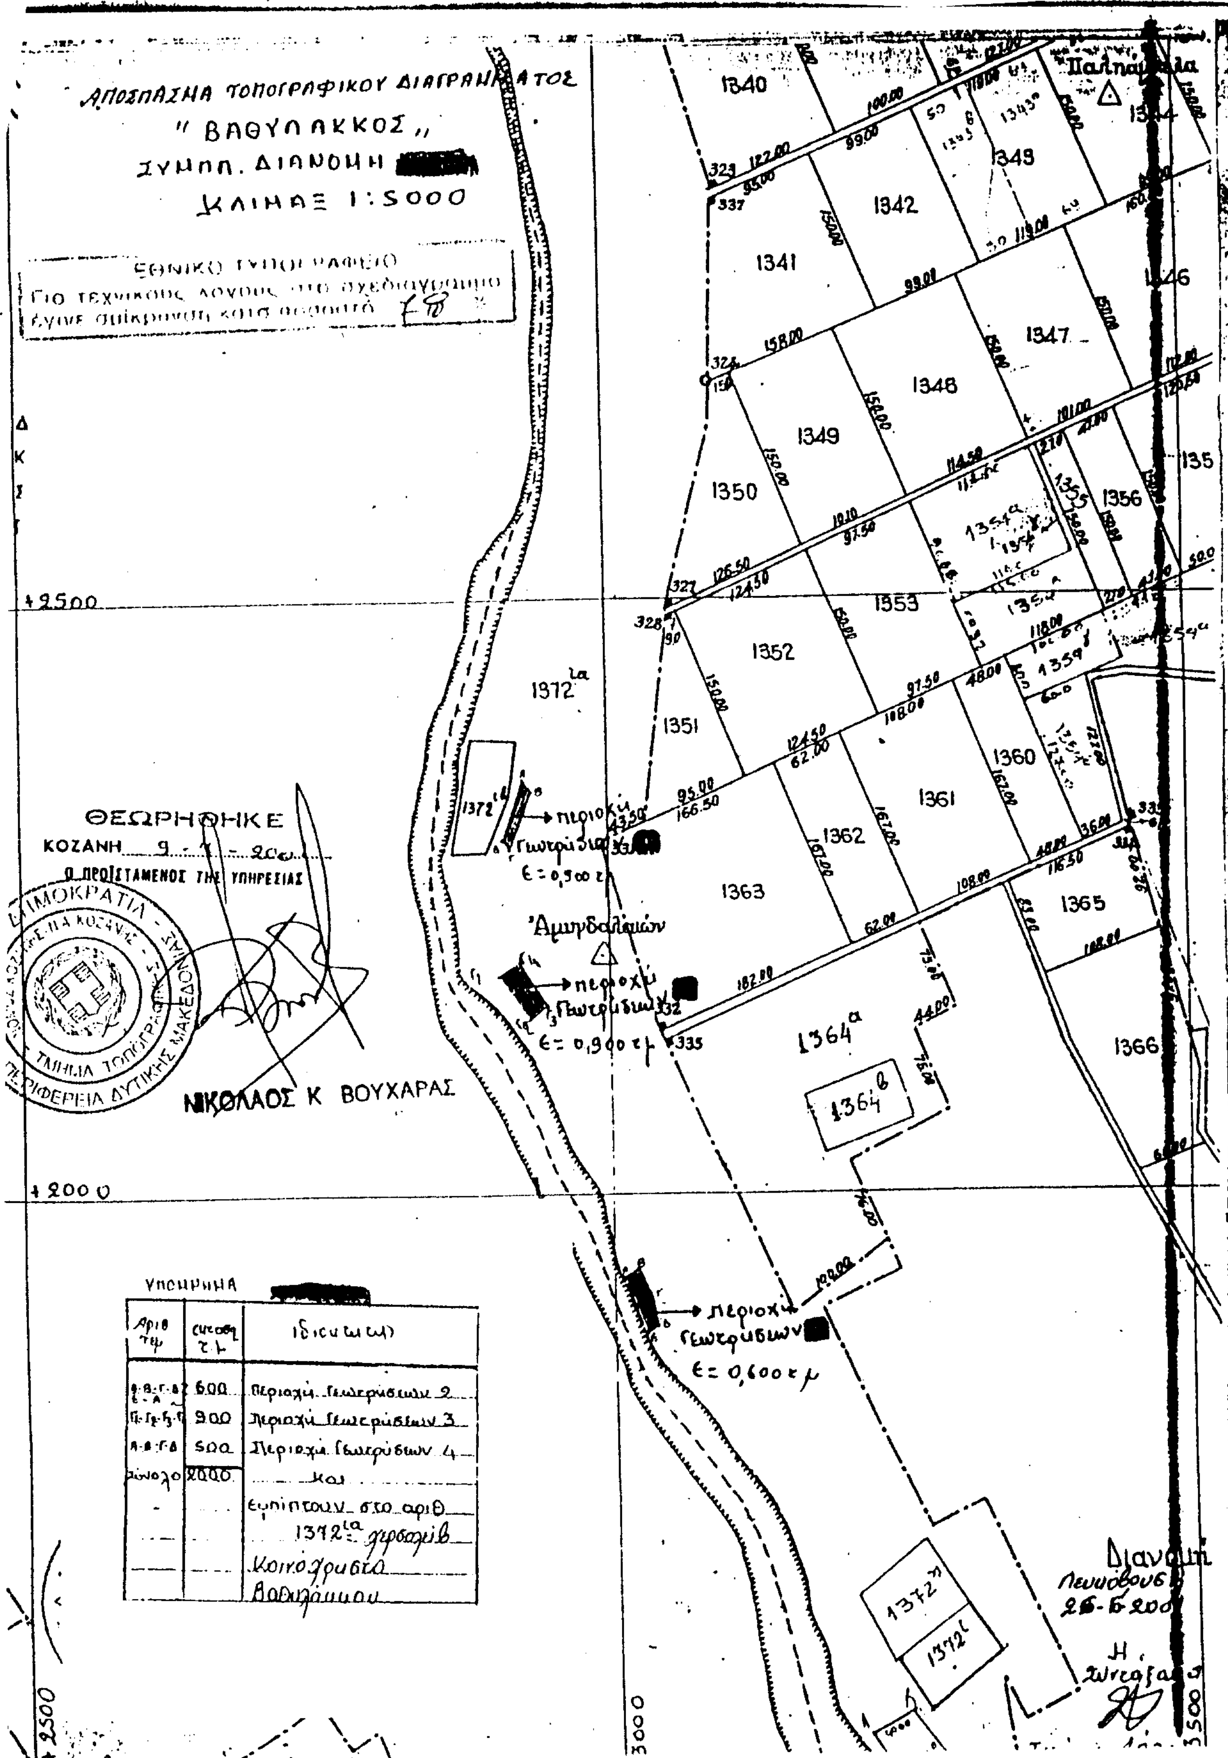
Καθορίζουμε σαν χρήση γης τη λειτουργία που γενικά εξυπηρετεί την ι εγκατάσταση γεωτρήσεων προς ύδρευση του Δήμου Κοζάνης στις υπόψη εκτάσεις:

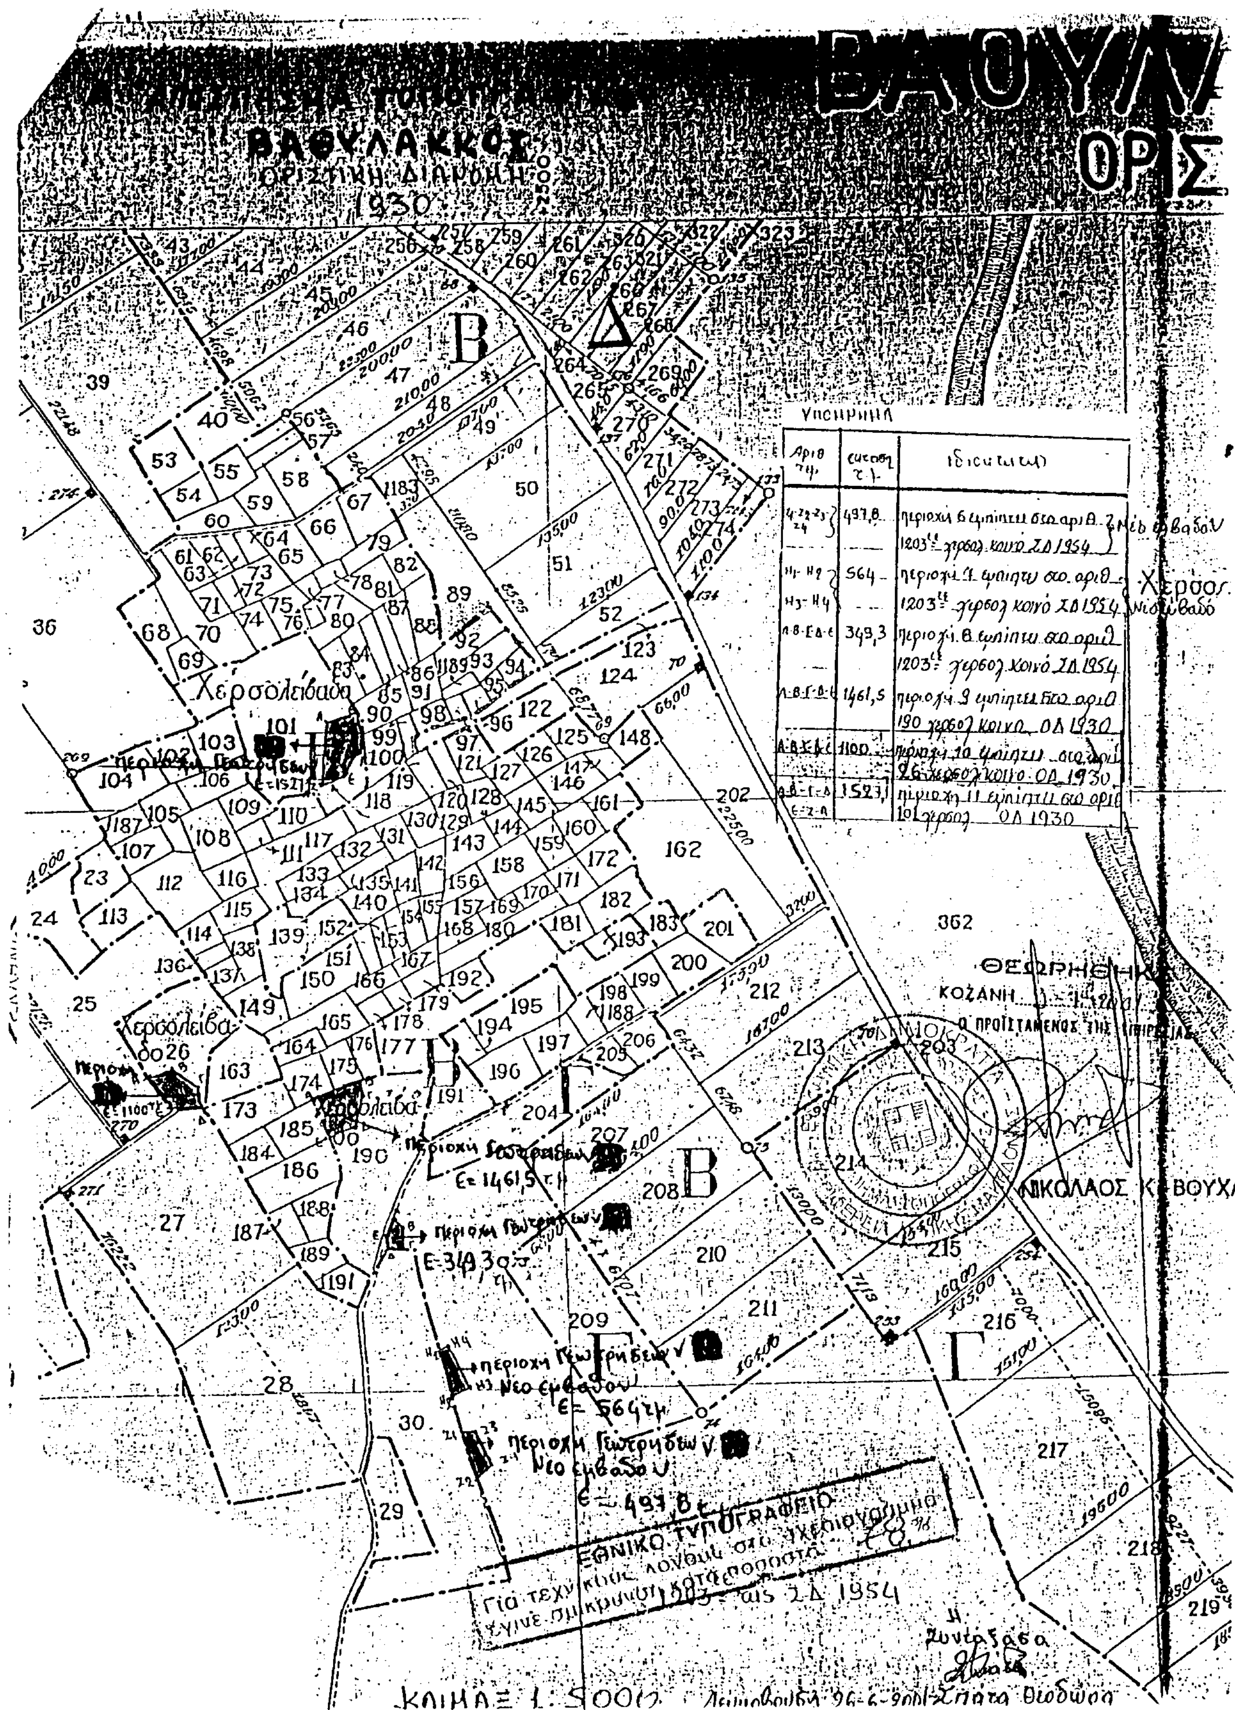
α) 5.271,1 τ.μ. της Συμπληρωματικής Διανομής αγρ/τος Βαθυλάκκου έτους 1954 β) 2000 τ.μ. της Συμπληρωματικής Διανομής αγρ/τος Βαθυλάκκου έτους 1974 και γ) 4088,6 τ.μ. της Οριστικής Διανομής αγρ/τος Βαθυλάκκου, έτους 1930 όπως αυτές Ο είναι οριοθετημένες με στοιχεία ΑΒΓΔ κατά διανομή, εμπίπτουν στα αριθμ. 1203ιε, C 1203γ (ΣΔ 1954), 1372ια (ΣΔ 1974) και 190,26,101 (ΟΔ 1930) χερσολείβαδα κοινά αγρ/τος Βαθυλάκκου αντίστοιχα όπως αυτές οι εκτάσεις απεικονίζονται στα αναπόσπαστα με την παρούσα θεωρημένα τοπογραφικά διαγράμματα του Τμήματος Τοπογραφικής Κοζάνης.

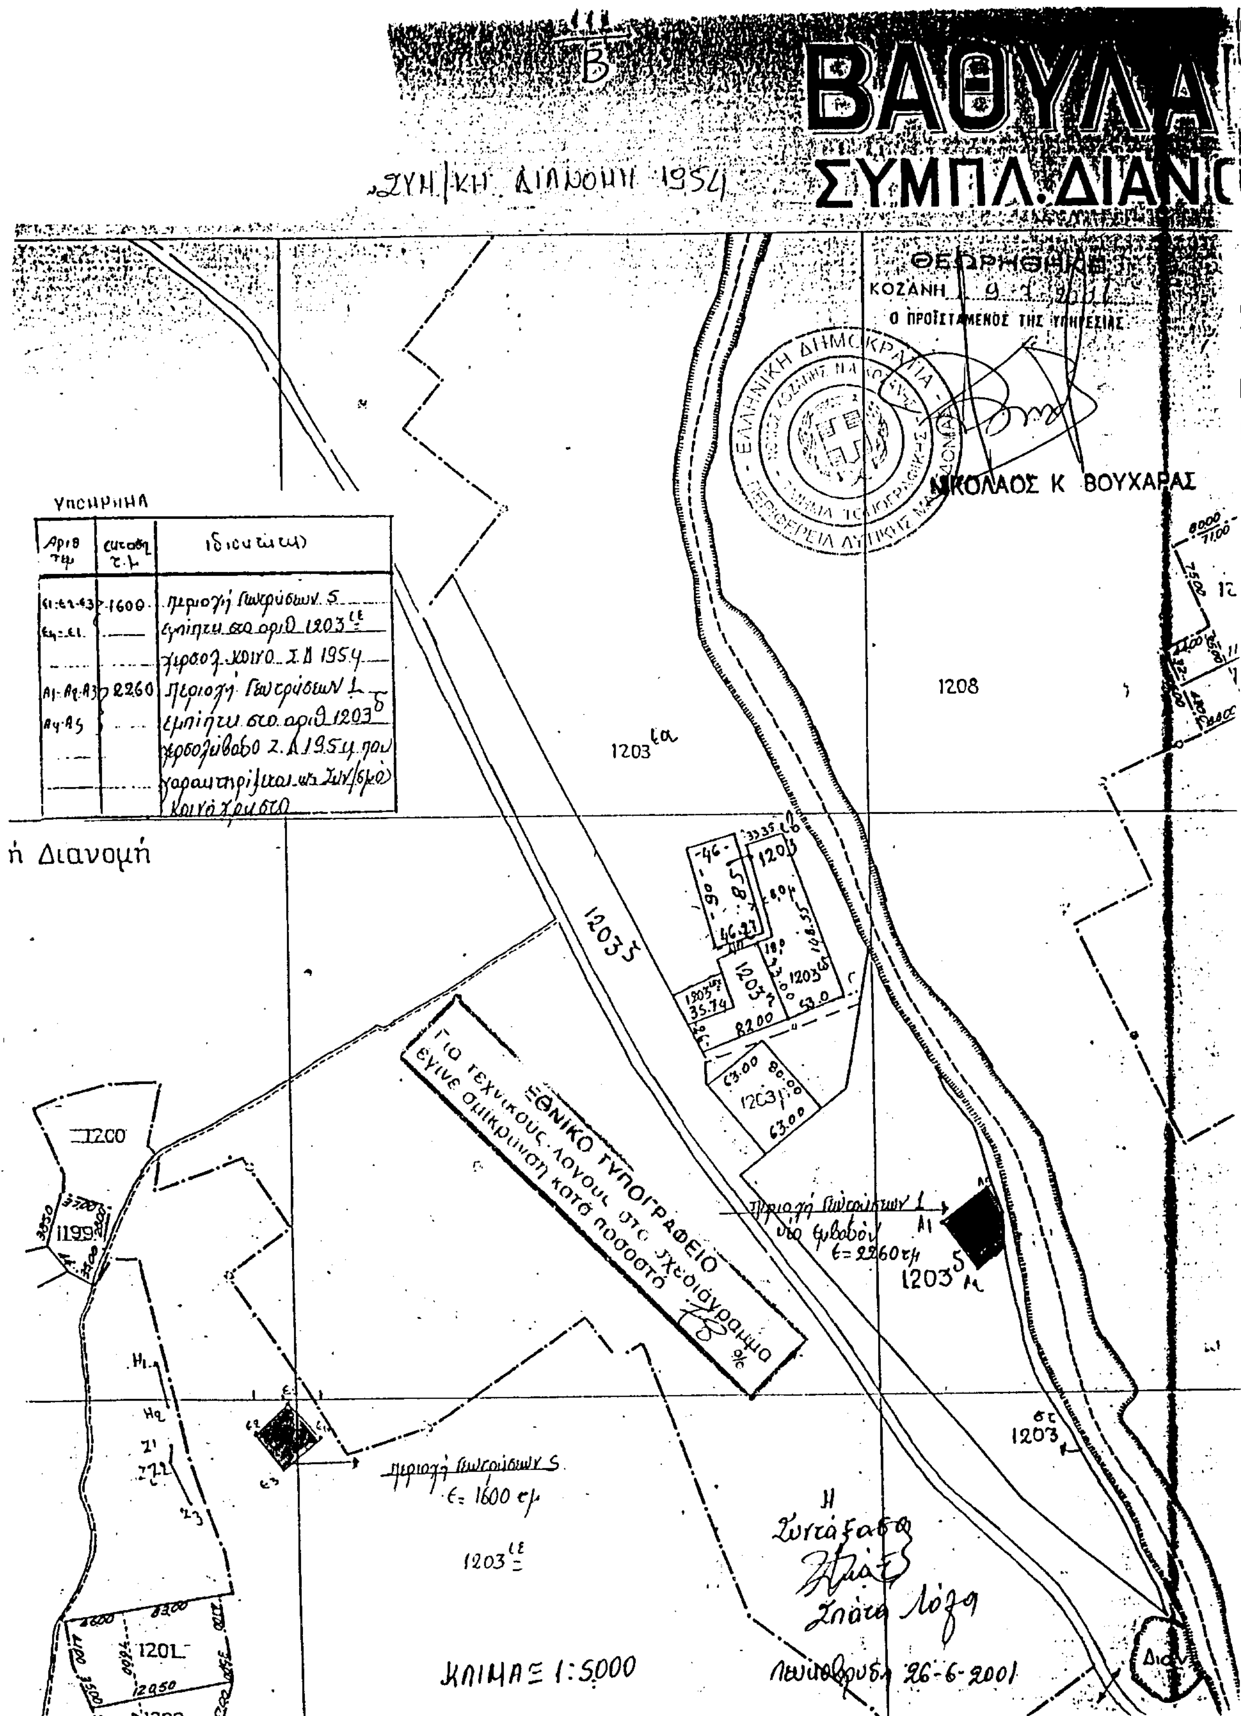
Η απόφαση αυτή να δημοσιευθεί στηνΕφημερίδα της Κυβερνήσεως.

Κοζάνη, 20 Αυγούστου 2001

Ο Νομάρχης
ΠΑΣΧΟΣ ΜΗΤΛΙΑΓΚΑΣ


ΑΠΟΣΠΑΣΜΑ ΤΟΠΟΓΡΑΦΙΚΟΥ ΔΙΑΓΡΑΜΜΑΤΟΣ
" ΒΑΘΥΛΑΚΚΟΣ "
ΣΥΜΠΛ. ΔΙΑΝΟΜΗ [redacted]
ΚΛΙΜΑΞ 1:5000
ΘΕΩΡΗΘΗΚΕ
ΚΟΖΑΝΗ
Ο ΠΡΟΪΣΤΑΜΕΝΟΣ ΤΗΣ ΥΠΗΡΕΣΙΑΣ
ΝΙΚΟΛΑΟΣ Κ. ΒΟΥΧΑΡΑΣ
ΤΜΗΜΑ ΤΟΠΟΓΡΑΦΙΑΣ
ΠΕΡΙΦΕΡΕΙΑ ΔΥΤΙΚΗΣ ΜΑΚΕΔΟΝΙΑΣ
Αμυγδαλεώνας
περιοχή γεωτρύσεων
Ε= 0,500 τ.μ.
Ε= 0,900 τ.μ.
Ε= 0,600 τ.μ.
ΥΠΟΜΝΗΜΑ [redacted]
Εμβαδόν τ.μ.
Ιδιοκτησία
600 Περιοχή Γεωτρύσεων 2
900 Περιοχή Γεωτρύσεων 3
500 Περιοχή Γεωτρύσεων 4
Σύνολο 2000
Διανομή
26-5-200
Η Συντάξασα
1340
1341
1342
1347
1348
1349
1350
1351
1352
1353
1356
1360
1361
1362
1363
1365
1366
1372
2500
2000
3000
3500


ΒΑΘΥΛΑΚΚΟΣ
ΟΡΙΣΤΙΚΗ ΔΙΑΝΟΜΗ
1930
Χερσολείβαδα
Χερσόλειβα-δο 26
ΚΟΖΑΝΗ
Ο ΠΡΟΪΣΤΑΜΕΝΟΣ ΤΗΣ ΥΠΗΡΕΣΙΑΣ
ΕΘΝΙΚΟ ΤΥΠΟΓΡΑΦΕΙΟ
ΚΛΙΜΑΞ 1:5000


ΒΑΘΥΛΑ
ΣΥΜΠΛ.ΔΙΑΝ
ΣΥΜ/ΚΗ ΔΙΑΝΟΜΗ 1954
ΘΕΩΡΗΘΗΚΕ
ΚΟΖΑΝΗ
Ο ΠΡΟΪΣΤΑΜΕΝΟΣ ΤΗΣ ΥΠΗΡΕΣΙΑΣ
ΝΙΚΟΛΑΟΣ Κ. ΒΟΥΧΑΡΑΣ
ΥΠΟΜΝΗΜΑ
ή Διανομή
1208
1203
1200
1199
1201
ΕΘΝΙΚΟ ΤΥΠΟΓΡΑΦΕΙΟ
Για τεχνικούς λόγους στο σχεδιάγραμμα έγινε σμίκρυνση κατά ποσοστό
ΚΛΙΜΑΞ 1:5000
Λευκόβρυση 26-6-2001

Αριθ. 4789/00 (2)

Κήρυξη αναδασωτέας έκτασης εμβαδού 0,066 στρεμμάτων στη θέση Ταβέρνα Τρύπιο Κατοστάρι περιφέρειας Ηλιουπόλεως του Νομού Αττικής.

Ο ΓΕΝΙΚΟΣ ΓΡΑΜΜΑΤΕΑΣ ΠΕΡΙΦΕΡΕΙΑΣ ΑΤΤΙΚΗΣ

Έχοντας υπόψη:

1. Τις διατάξεις του Ν. 3200/55 «Περί Διοικητικής Αποκεντρώσεως», όπως αυτές τροποποιήθηκαν μεταγενέστερα με το Ν.Δ. 532/70.

2. Τις διατάξεις του Ν. 2503/1997 «Διοίκηση, οργάνωση, στελέχωση της Περιφέρειας κλπ.».

3. Τις διατάξεις της παρ. 3 του άρθρου 117 του Συντάγματος της Χώρας.

4. Τις διατάξεις του Ν. 998/79 «Περί προστασίας των Δασών και των Δασικών εν γένει εκτάσεων της Χώρας» και ειδικότερα:

α) του άρθρου 41 παρ. 1

β) του άρθρου 38 παρ. 1

5. Τις διαταγές του Υπουργείου Γεωργίας:

α) 160417/1180/8.7.80, «Περί οδηγιών για τις αναδασωτέες εκτάσεις».

β) 182447/3049/24.9.80.

6. Την αριθ. 8951/22.11.2000 πρόταση του Δασαρχείου Πεντέλης σχετικά με την κήρυξη αναδασωτέας, της αναφερόμενης στο θέμα έκτασης, αποφασίζουμε:

Κηρύσσουμε αναδασωτέα δημόσια δασική έκταση εμβαδού 0,066 στρεμμάτων (μηδέν στρεμμάτων και εξήντα έξι χιλιοστών του στρέμματος) που βρίσκεται στη θέση Ταβέρνα Τρύπιο Κατοστάρι περιφερείας του Δήμου Ηλιουπόλεως Νομού Αττικής και η οποία απεικονίζεται με στοιχεία Α Β Γ Δ Α στο προσαρτημένο στην παρούσα Απόφαση μας διάγραμμα, το οποίο αποτελεί αναπόσπαστο υέρος αυτής και έχει όρια:

ΑΝΑΤΟΛΙΚΑ: Δημόσια αναδασωτεά δασική έκταση (δάσος).

ΔΥΤΙΚΑ: Ομοίως ως άνω.

ΒΟΡΕΙΑ: Οδός Σοφοκλή Βενιζέλου.

ΝΟΤΙΑ: Δημόσια αναδασωτέα δασική έκταση.

Σκοποί της κήρυξης της ανωτέρω έκτασης αναδασωτέας είναι η διατήρηση του δασικού χαρακτήρα αυτής, ο αποκλεισμός διάθεσής της για άλλη χρήση και η αποκατάστασή της σ' αυτή καταστραφείσης κατά τους μήνες Μάιο και Ιούνιο 1999 από παράνομη κατάληψη-εκχέρσωση δασικής βλάστησης αποτελούμενης από δάσος Χαλεπίου Πεύκης και κράσπεδο οδού Σοφ. Βενιζέλου, εκπίπτει δε στην έκταση που κηρύχθηκε αναδασωτέα με την αριθ. 108424/34 απόφ. Υπ. Γεωργίας.

Η απόφαση αυτή να δημοσιευθεί στην Εφημερίδα της Κυβερνήσεως.

Αγία Παρασκευή, 17 Αυγούστου 2001

Ο Γενικός Γραμματέας Περιφέρειας
ΜΙΧΑΗΛ ΚΥΡΙΑΚΙΔΗΣ

ΤΟΠΟΓΡΑΦΙΚΟ ΔΙΑΓΡΑΜΜΑ

Δημοσίας δασικής εκτάσεως στη θέση Καβέντζη τέμνιο περιφέρειας Ηλιούπολης
οδός Σοφ. Βενιζέλου
η οποία κατελήφθη από τους 1) Βασιλική Κωνσταντίνου 2) Θεόδωρο Γεωργάκη του Γεωργ.
κάτοικοι Σοφ. Βενιζέλου 6 Πρωτοπαππά Ηλιούπολης

ΠΡΟΣΑΡΤΑΤΑΙ
Στην αριθ. 4489/00/2001
απόφασή μας
Αγ. Παρασκευή 17-8-2001
Ο Γεν. Γραμματέας
Περιφέρειας Αττικής

ΚΛΙΜΑΞ 1:100

Ε = 66,0 τ.μ.

ΑΚΡΙΒΕΣ ΑΝΤΙΓΡΑΦΟ
Το Γραφείο Γραμματείας

Δάσος

Δασική

Αγ. Παρασκευή 11/12/2000
Το Γραφείο Γραμματείας

οδός Σοφ. Βενιζέλου

ΠΡΟΣΑΡΤΑΤΑΙ
Εις το υπ' αριθ. 8951/22-11-2000
Έγγραφο του Δασαρχείου Πεντέλης
Γέρακας 22-11-2000
Ο
Δασάρχης

Αναστάσιος Καζάσης
Δασολόγος

Ο Συντάξας

ΔΗΜΗΤΡΙΟΣ ΚΑΠΟΓΙΑΝΝΗΣ
ΔΑΣΟΠΟΝΟΣ

Απόσπασμα χάρτου Γ.Υ.Σ.
6455/6

ΕΘΝΙΚΟ ΤΥΠΟΓΡΑΦΕΙΟ
Για τεχνικούς λόγους στο σχεδιάγραμμα
έγινε σμίκρυνση κατά ποσοστό 5 %

Ο Δασονόμος

ΔΗΜΗΤΡΙΟΣ ΚΑΠΟΓΙΑΝΝΗΣ
ΔΑΣΟΠΟΝΟΣ

Αριθ. 2868 (3)

Κήρυξη αναδασωτέας έκτασης εμβαδού 0,750 στρεμμάτων στη θέση Άρα Μαζανιώτη Καλεντζίου περιφέρειας του Δήμου Μαραθώνα του Νομού Αττικής.

Ο ΓΕΝΙΚΟΣ ΓΡΑΜΜΑΤΕΑΣ ΠΕΡΙΦΕΡΕΙΑΣ ΑΤΤΙΚΗΣ

Έχοντας υπόψη:

1. Τις διατάξεις του Ν. 3200/55 «Περί Διοικητικής Αποκεντρώσεως», όπως αυτές τροποποιήθηκαν μεταγενέστερα με το Ν.Δ. 532/70.

2. Τις διατάξεις του Ν. 2503/1997 «Διοίκηση, οργάνωση, στελέχωση της Περιφέρειας κλπ.».

3. Τις διατάξεις της παρ. 3 του άρθρου 117 του Συντάγματος της Χώρας.

4. Τις διατάξεις του Ν. 998/79 «Περί προστασίας των Δασών και των Δασικών εν γένει εκτάσεων της Χώρας» και ειδικότερα:

α) του άρθρου 41 παρ. 1

β) του άρθρου 38 παρ. 1

5. Τις διαταγές του Υπουργείου Γεωργίας:

α) 160417/1180/8.7.80, «Περί οδηγιών για τις αναδασωτέες εκτάσεις».

β) 182447/3049/24.9.80.

6. Την αριθ. 5137/27.7.2001 πρόταση του Δασαρχείου Καπανδριτίου σχετικά με την κήρυξη αναδασωτέας, της αναφερόμενης στο θέμα έκτασης, αποφασίζουμε:

Κηρύσσουμε αναδασωτέα ιδιωτική δασική έκταση εμβαδού 0,750 στρεμμάτων (μηδέν στρεμμάτων και επτακοσίων πενήντα χιλιοστών του στρέμματος) που βρίσκεται στη θέση Άρα Μαζανιώτη Καλεντζίου περιφερείας του Δήμου Μαραθώνα Νομού Αττικής και η οποία απεικονίζεται με στοιχεία Α Β Γ Δ Α στο προσαρτημένο στην παρούσα απόφασή μας διάγραμμα, το οποίο αποτελεί αναπόσπαστο μέρος αυτής και έχει όρια:

ΑΝΑΤΟΛΙΚΑ: Δασική έκταση.

ΔΥΤΙΚΑ: Χέρσα έκταση.

ΒΟΡΕΙΑ: Δασική έκταση.

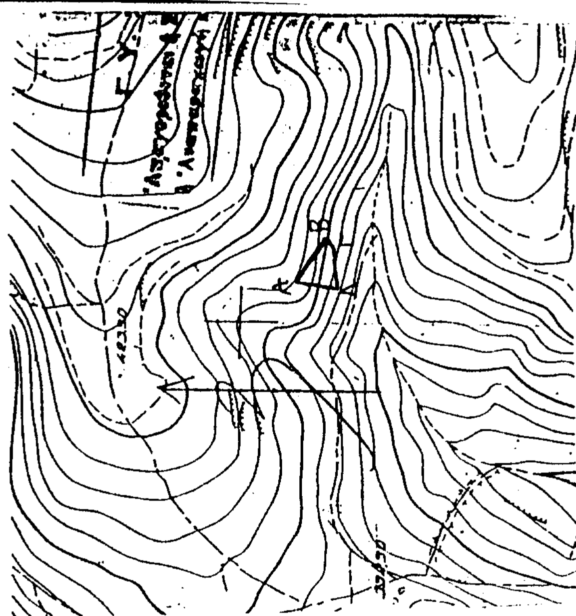
ΝΟΤΙΑ: Λωρίδα δασικής έκτασης και εκείθεν χέρσα έκταση.

Σκοποί της κήρυξης της ανωτέρω έκτασης αναδασωτέας είναι η διατήρηση του δασικού χαρακτήρα αυτής, ο αποκλεισμός διάθεσής της για άλλη χρήση και η αποκατάστασή της σ' αυτή καταστραφείσης κατά μήνα Απρίλιο 2001 από παράνομη εκχέρσωση δασικής βλάστησης αποτελούμενης από αραιά θαμνώδη δασική βλάστηση (σχίνα, πουρνάρια).

Η απόφαση αυτή να δημοσιευθεί στην Εφημερίδα της Κυβερνήσεως.

Αγία Παρασκευή, 17 Αυγούστου 2001

Ο Γενικός Γραμματέας Περιφέρειας
ΜΙΧΑΗΛ ΚΥΡΙΑΚΙΔΗΣ



Απόσπασμα φύλλου χάρτη Γ.Υ.Σ. Δ. 1:5000 αρ. 6427/7 όπου εμφαίνεται η με στοιχεία Α-Β-Γ-Δ-Α έκταση

Καπανδρίτι 25-7-2001
Ο Συντάξας

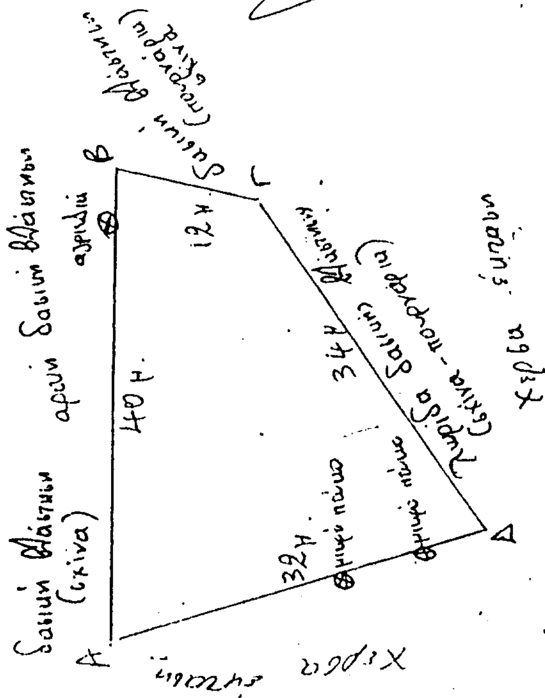
ΑΘΑΝΑΣΙΟΣ ΡΕΠΠΑΣ
ΔΑΣΟΛΟΓΟΣ

ΠΡΟΣΑΡΤΑΤΑΙ
Στην αριθ. 2868/2001
απόφασή μας
Αγ. Παρασκευή 17/8/2001
Ο Γεν. Γραμματέας
Περιφέρειας Αττικής

ΑΚΡΙΒΕΣ ΑΝΤΙΓΡΑΦΟ
Το Γραφείο Γραμματείας

ΜΙΧΑΗΛ ΚΥΡΙΑΚΙΔΗΣ

Δημήτριος Σκουληκαρίτης
Δασοπόνος με Α' βαθμό



ΥΠΟΜΝΗΜΑ

Α-Β-Γ-Δ-Α: Έκταση ιδιωτική δασική έκτασης 0,75 στρ. που εκχερσώθηκε από τον Ιωάννη κάτοικο Βαρνάβα στη θέση "Άρα Μαζανίστε" περιφέρειας Κοινότητας Δήμου Μαραθώνα

ΕΘΝΙΚΟ ΤΥΠΟΓΡΑΦΕΙΟ
Για τεχνικούς λόγους στο σχεδιάγραμμα έγινε σμίκρυνση κατά ποσοστό 78%